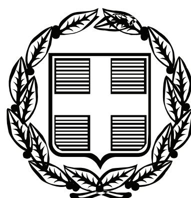


ΕΦΗΜΕΡΙΣ ΤΗΣ ΚΥΒΕΡΝΗΣΕΩΣ

ΤΗΣ ΕΛΛΗΝΙΚΗΣ ΔΗΜΟΚΡΑΤΙΑΣ

ΤΕΥΧΟΣ ΑΝΑΓΚΑΣΤΙΚΩΝ ΑΠΑΛΛΟΤΡΙΩΣΕΩΝ ΚΑΙ ΠΟΛΕΟΔΟΜΙΚΩΝ ΘΕΜΑΤΩΝ **Αρ. Φύλλου 326**

9 Αυγούστου 2010

ΠΕΡΙΕΧΟΜΕΝΑ

ΑΠΟΦΑΣΕΙΣ

ΑΠΟΦΑΣΕΙΣ

Αριθμ. οικ. 6702 (1)

Τροποποίηση του ρυμοτομικού σχεδίου Κορίνθου.

Ο ΝΟΜΑΡΧΗΣ ΚΟΡΙΝΘΙΑΣ

Έχοντας υπόψη:

1. Τις διατάξεις του από 17.7.1923 Ν. Δ/γματος «Περί σχεδίων Πόλεων κλπ» (ΦΕΚ 228/Α), όπως μεταγενέστερα τροποποιήθηκαν και συμπληρώθηκαν και ειδικότερα τα άρθρα 3 και 70.

2. Τις διατάξεις του Ν. 3044/27-2-2002 «μεταφορά συντελεστή δόμησης και ρυθμίσεις άλλων θεμάτων αρμοδιότητος Υπουργείου Περιβάλλοντος Χωροταξίας και Δημοσίων Έργων» (ΦΕΚ 197/Α) και ειδικότερα το άρθρο 10.

3. Την υπ' αριθμ 6/146/2009 απόφαση του Δημοτικού Συμβουλίου Κορίνθου.

4. Την υπ' αριθμ. 5/2009 γνωμοδότηση του Συμβουλίου Χωροταξίας Οικισμού και Περιβάλλοντος Ν. Κορινθίας, αποφασίζουμε:

Άρθρο 1

Εγκρίνεται η τροποποίηση του ρυμοτομικού σχεδίου Κορίνθου στην περιοχή «Αγιαννιώτικα» με τη δημιουργία πεζοδρόμου πλάτους έξι (6) μέτρων με στοιχεία (Α-Β-Γ-Δ-Α) εμβαδού 430,60 τ. μέτρων, το διαχωρισμό του Ο.Τ. 304 σε Ο.Τ 304 και Ο.Τ. 304Α, ταυτόχρονη κατάργηση τμήματος ΚΧ 305 με στοιχεία (Ε-Ζ-Η-Θ-Ι-Ε) εμβαδού 294 τ. μέτρων και μετατροπή τμήματος παιδικής χαράς και χώρου στάθμευσης με στοιχεία (Κ-Λ-Η-Ζ-Κ) εμβαδού = 75,30 τμ σε πεζόδρομο, όπως φαίνεται στο σχετικό πρωτότυπο διάγραμμα σε κλίμακα 1:200, που έχει θεωρηθεί από την Προϊσταμένη της Διευθύνσης, Χωροταξίας Πολεοδομίας και Περιβάλλοντος με την υπ' αριθμ. οικ. 6702/2010 πράξη της και που συνοπτικό αντίτυπο δημοσιεύεται με την παρούσα απόφαση.

Άρθρο 2

Από τις διατάξεις τις παρούσας απόφασης δεν προκαλείται δαπάνη σε βάρος του προϋπολογισμού του Δήμου Κορινθίων (έγγραφο 18125/09 του Δήμου Κορίνθου).

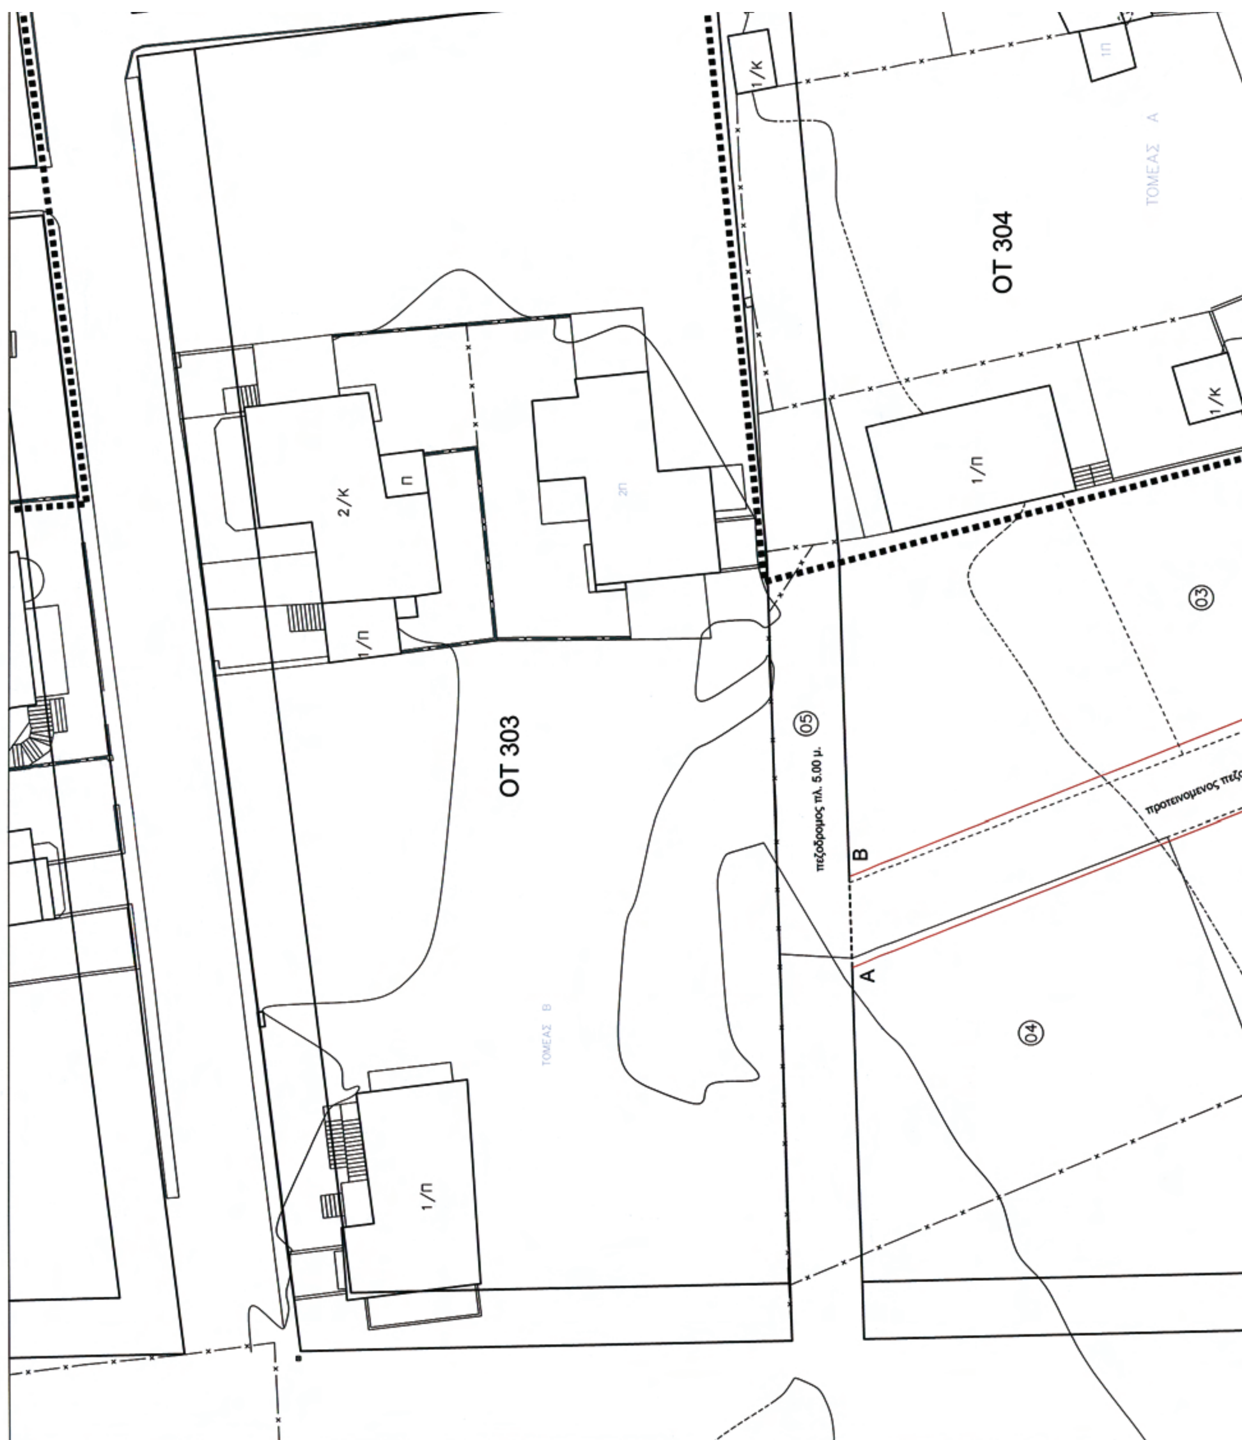
Άρθρο 3

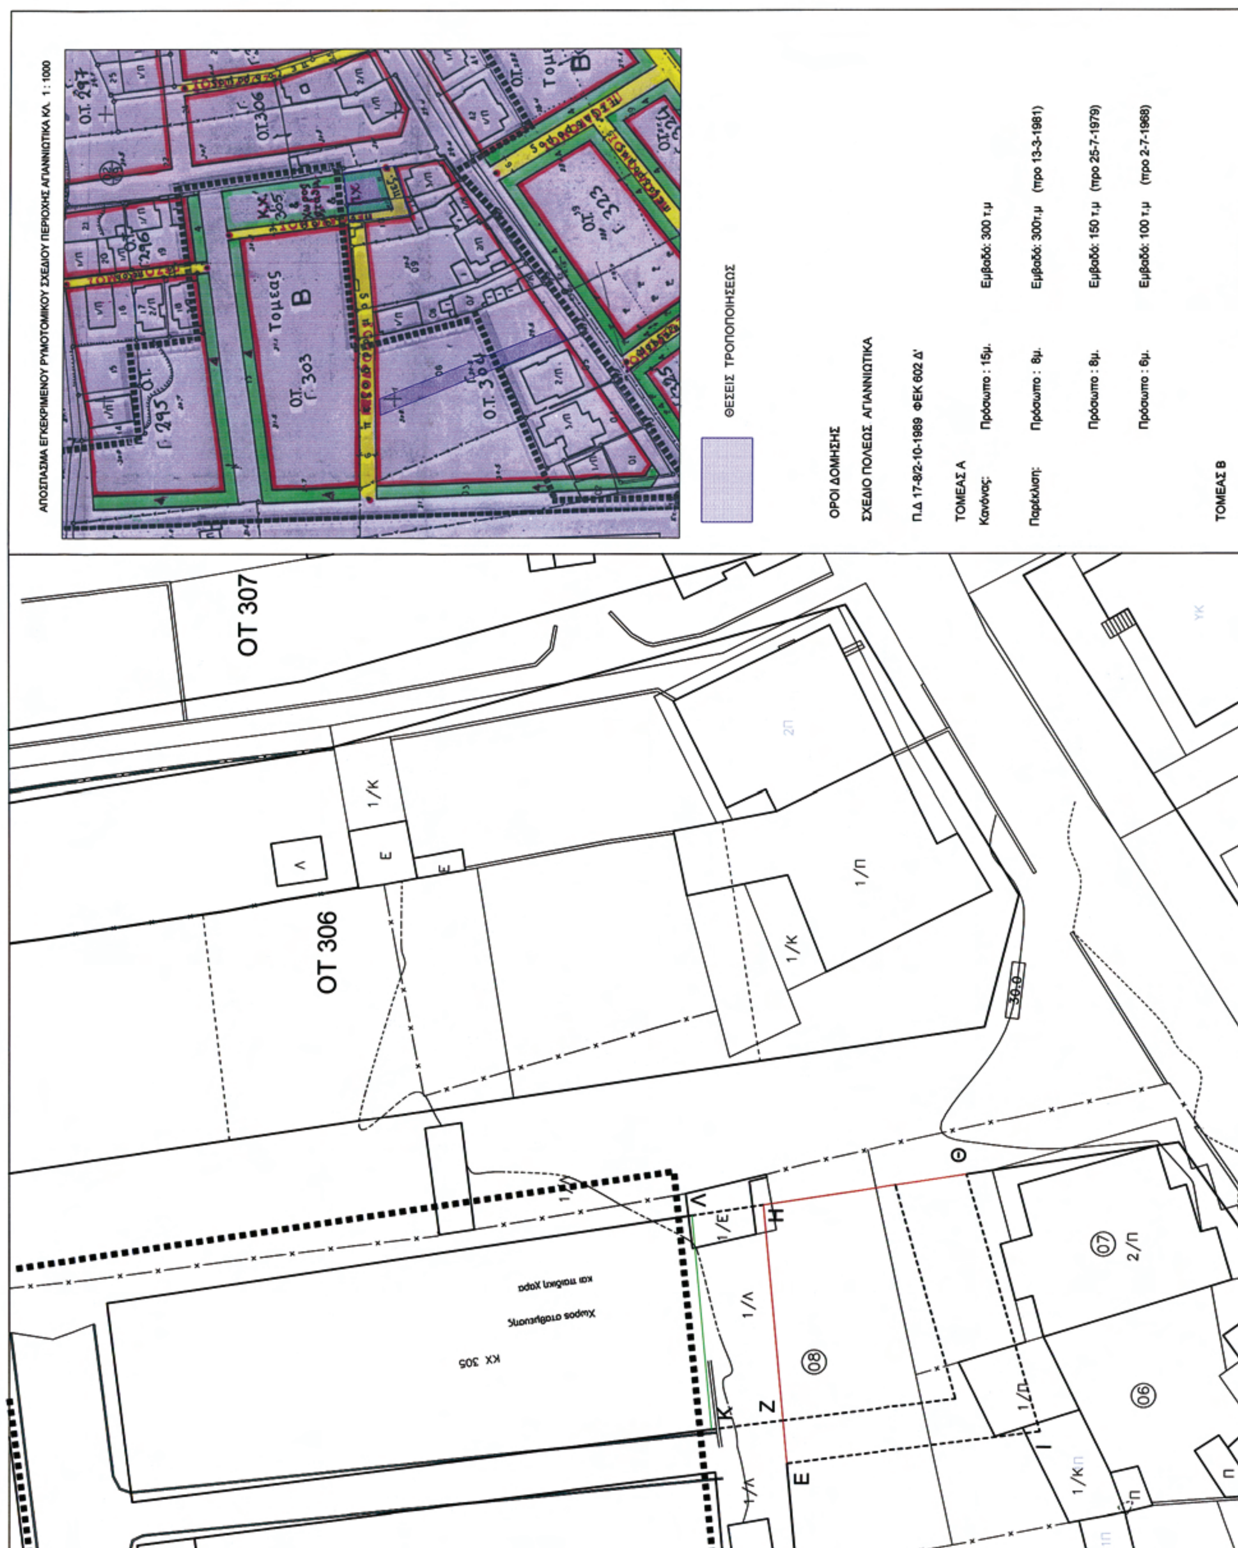
Η ισχύς της παρούσης αποφάσεως αρχίζει από τη δημοσίευση της στην Εφημερίδα της Κυβερνήσεως.

Η απόφαση αυτή να δημοσιευθεί στην Εφημερίδα της Κυβερνήσεως

Κόρινθος, 28 Ιουλίου 2010

Ο Νομάρχης
ΝΙΚΟΣ ΤΑΓΑΡΑΣ


ΟΤ 304
ΤΟΜΕΑΣ Α
1/Κ
1Π
1/Π
ΟΤ 303
2/Κ
Π
2Π
1/Π
03
05
πεζόδρομος πλ. 5.00 μ.
Β
Α
04
ΤΟΜΕΑΣ Β
1/Π


ΑΠΟΣΠΑΣΜΑ ΕΓΚΕΚΡΙΜΕΝΟΥ ΡΥΜΟΤΟΜΙΚΟΥ ΣΧΕΔΙΟΥ ΠΕΡΙΟΧΗΣ ΑΓΙΑΝΝΙΩΤΙΚΑ ΚΛ. 1 : 1000
ΘΕΣΕΙΣ ΤΡΟΠΟΠΟΙΗΣΕΩΣ
ΟΡΟΙ ΔΟΜΗΣΗΣ
ΣΧΕΔΙΟ ΠΟΛΕΩΣ ΑΓΙΑΝΝΙΩΤΙΚΑ
Π.Δ 17-8/2-10-1989 ΦΕΚ 602 Δ'
ΤΟΜΕΑΣ Α
Κανόνας: Πρόσωπο : 15μ. Εμβαδό: 300 τ.μ
Παρέκκλιση: Πρόσωπο : 8μ. Εμβαδό: 300τ.μ (προ 13-3-1981)
Πρόσωπο : 8μ. Εμβαδό: 150 τ.μ (προ 25-7-1979)
Πρόσωπο : 6μ. Εμβαδό: 100 τ.μ (προ 2-7-1968)
ΤΟΜΕΑΣ Β
ΟΤ 307
ΟΤ 306
1/Κ
1/Π
30.0
Θ
Λ
Η
1/Ε
1/Λ
ΚΧ 305
Χώρος σταθμεύσεως και παιδική χαρά
08
07
2/Π
06
1/Π
1/Κ
Κ
Ζ
Ε
Ι


ΟΔΟΣ ΣΟΦΟΚΛΕΟΥΣ πλ. 12,00 μ.
νος πεζόδρομος πλ. 6.00 μ.
ΟΤ 304α
ΤΟΜΕΑΣ Β
01
02
03
Γ
Δ
2/Π
1/Π
2Π
1/Ε
1/Κ
Λ
30,0

ΟΤ 322

ΟΤ 323

1/Π

Π

Κ

Β

ΤΟΜΕΑΣ Β

Κανόνας:	Πρόσωπο : 15μ.	Εμβαδό: 400 τ.μ
Παρέκλιση:	Πρόσωπο : 8μ.	Εμβαδό: 150τ.μ (προ 2-10-1989)
	Πρόσωπο : 8μ.	Εμβαδό: 150 τ.μ (απο την πραξη εφαρμογης)

ΥΠΟΜΝΗΜΑ

- ΟΙΚΟΔΟΜΙΚΗ ΓΡΑΜΜΗ μη θιγόμενη
- ΟΙΚΟΔΟΜΙΚΗ ΓΡΑΜΜΗ καταργούμενη
- ΟΙΚΟΔΟΜΙΚΗ ΓΡΑΜΜΗ προτεινόμενη
- ΡΥΜΟΤΟΜΙΚΗ ΓΡΑΜΜΗ προτεινόμενη
- ΚΥΡΙΑ ΙΣΟΥΨΗΣ
- ΔΕΥΤΕΡΕΥΟΥΣΑ ΙΣΟΥΨΗΣ

ΕΛΛΗΝΙΚΗ ΔΗΜΟΚΡΑΤΙΑ
ΠΕΡΙΦΕΡΕΙΑΚΗ ΔΙΟΙΚΗΣΗ ΝΟΜΟΥ ΚΟΡΙΝΘΙΑΣ
ΔΗΜΟΣ ΚΟΡΙΝΘΙΩΝ

ΜΕΛΕΤΗ: "ΤΡΟΠΟΠΟΙΗΣΗ ΡΥΜΟΤΟΜΙΚΟΥ ΣΧΕΔΙΟΥ ΑΓΙΑΝΝΙΩΤΙΚΑ ΟΤ 304 , ΚΧ 305



Το παρόν συνοδεύει

ΘΕΜΑ: ΤΟΠΟΓΡΑΦΙΚΟ ΔΙΑΓΡΑΜΜΑ

ΜΕΛΕΤΗΤΗΣ: ΚΑΠΕΤΑΝΑΚΗΣ ΧΡΗΣΤΟΣ Τοπογραφος Μηχανικός
Κολιάτσου 20, Κόρινθος 201 00
Τηλ. 27410 28483 , fax: 27410 20818
email : atrion6@otenet.gr

ΚΛΙΜΑΚΑ: 1: 200

		ΗΜΕΡΟΜΗΝΙΑ	ΥΠΟΓΡΑΦΗ
ΤΕΧΝΙΚΗ ΥΠΗΡΕΣΙΑ ΔΗΜΩΝ ΚΑΙ ΚΟΙΝΟΤΗΤΩΝ	Ο ΜΕΛΕΤΗΤΗΣ	03-04-2009	ΧΡΗΣΤΟΣ ΚΑΠΕΤΑΝΑΚΗΣ
	Ο [redacted] ΕΛΕΓΞΑΣ	03-04-2009	
	ΘΕΩΡΗΘΗΚΕ Ο ΠΡΟΙΣΤΑΜΕΝΟΣ	03-04-2009	ΚΩΣΤΑΣ
ΑΡΧΕΙΟ TROP_STAMATH	ΕΓΚΡΙΤΙΚΗ ΑΠΟΦΑΣΗ		

ΚΤΗΜΑΤΟΛΟΓΙΚΟΣ ΠΙΝΑΚΑΣ

ΚΤΗΜ. ΑΡΙΘΜ. ΙΔ/ΣΙΑΣ	ΣΤΟΙΧΕΙΑ ΙΔΙΟΚΤΗΤΩΝ			ΣΤΟΙΧΕΙΑ ΕΔΑΦΟΥΣ		ΣΤΟΙΧΕΙΑ ΚΥΡΙΩΝ ΚΑΤΑΣΚΕΥΩΝ				ΠΑΡΑΤΗΡΗΣΕΙΣ
	Α/Α	ΕΠΩΝΥΜΟ - ΟΝΟΜΑ	ΠΟΣΟΣΤΟ ΣΥΝΙΔΙΟΚΤΗΣΙΑΣ (%)	ΕΜΒΑΔΟ (τ.μ)	ΧΡΗΣΗ ΓΗΣ	ΕΙΔΟΣ	ΧΡΗΣΗ	ΟΡΟΦΟΙ	Π.Κ	
01	1	ΣΤΑΜΑΤΗ ΑΝΑΣΤΑΣΙΑ του Μιχαηλ	50	575.04	ΟΙΚΟΠΕΔΟ	ΟΠΛ.	ΚΑΤΟΙΚΙΑ	2	ΝΕΟ	Σοφοκλεους 70 Κορινθος
	2	ΣΤΑΜΑΤΗ ΝΙΚΗ του Μιχαηλ	50							Σοφοκλεους 70 Κορινθος
02	1	ΣΤΑΜΑΤΗΣ ΓΕΩΡΓΙΟΣ του Αναστασιου	100	95.61	ΟΙΚΟΠΕΔΟ					Σοφοκλεους 64 Κορινθος
03	1	ΣΤΑΜΑΤΗ ΑΝΑΣΤΑΣΙΑ του Γεωργιου	25	2039.25	ΟΙΚΟΠΕΔΟ					ΛΑΡΙΣΑ (2410-283129)
	2	ΣΤΑΜΑΤΗ ΜΑΡΙΑ του Αναστασιου	25							Φυλης 21 Καματερο
	3	ΣΤΑΜΑΤΗΣ ΕΥΑΓΓΕΛΟΣ του Αναστασιου	25							Σοφοκλεους 64 Κορινθος
	4	ΣΤΑΜΑΤΗΣ ΑΝΑΣΤΑΣΙΟΣ του Γεωργιου	12.5							Σοφοκλεους 64 Κορινθος
	5	ΣΤΑΜΑΤΗΣ ΠΑΥΛΟΣ του Γεωργιου	12.5							Σοφοκλεους 64 Κορινθος
04	1	ΣΤΑΜΑΤΗΣ ΕΥΑΓΓΕΛΟΣ του Αναστασιου	100	626.85	ΟΙΚΟΠΕΔΟ					Σοφοκλεους 64 Κορινθος
05	1	ΣΤΑΜΑΤΗΣ ΓΕΩΡΓΙΟΣ του Αναστασιου	100	143.68	ΟΙΚΟΠΕΔΟ					Σοφοκλεους 64 Κορινθος
06	1	ΣΤΑΜΑΤΗΣ ΕΥΑΓΓΕΛΟΣ του Αναστασιου	100	413.08	ΟΙΚΟΠΕΔΟ	ΟΠΛ.	ΚΑΤΟΙΚΙΑ	2	ΝΕΟ	Σοφοκλεους 64 Κορινθος
07	1	ΣΤΑΜΑΤΗΣ ΓΕΩΡΓΙΟΣ του Αναστασιου	100	369.14	ΟΙΚΟΠΕΔΟ	ΟΠΛ.	ΚΑΤΟΙΚΙΑ	2	ΝΕΟ	Σοφοκλεους 64 Κορινθος
08	1	ΣΤΑΜΑΤΗΣ ΓΕΩΡΓΙΟΣ του Αναστασιου	100	393.26	ΟΙΚΟΠΕΔΟ					Σοφοκλεους 64 Κορινθος

Αριθμ. 3167 (2)

Τροποποίηση εγκεκριμένου σχεδίου πόλης Βελεστίνου στο Ο.Τ. που περικλείεται από ανώνυμες οδούς σχεδίου πόλης (όπως σημειώνεται στο συνημμένο τοπογραφικό διάγραμμα) του Δήμου Φερών Νομού Μαγνησίας.

Η ΑΝΤΙΝΟΜΑΡΧΗΣ ΜΑΓΝΗΣΙΑΣ

Έχοντας υπόψη:

1. Τις διατάξεις των άρθρων 3 και 70 του Ν.Δ. της 17-7-23 (ΦΕΚ 228 Α΄) «περί σχεδίων πόλεων κ.λ.π.», όπως τροποποιήθηκε και συμπληρώθηκε μεταγενέστερα.

2. Τις διατάξεις του άρθρου 29 του Ν. 2831/2000 (ΦΕΚ 140 Α΄) «περί τροποποίησης του Γ.Ο.Κ. (Ν. 1577/1985) και άλλες διατάξεις», όπως τροποποιήθηκε με το Ν. 3044/2002 (ΦΕΚ 197 Α΄).

3. Την υπ' αριθ 18/2003 (αρ. πρωτ. 29454/21-7-2003) εγκύκλιο της Διεύθυνσης Νομοθετικού έργου του Υ.ΠΕ. ΧΩ.ΔΕ.

4. Την υπ' αριθμ. 6/5-5-2006 (αριθ. πρωτ. 18894/5-5-2006) εγκύκλιο της Διευθύνσης Πολεοδομικού Σχεδιασμού του Υ.ΠΕ.ΧΩ.Δ.Ε.

5. Την υπ' αριθμ. 114/06 απόφαση του Δημοτικού Συμβουλίου Φερών με την οποία εγκρίνεται η πρόταση τροποποίησης του εγκεκριμένου ρυμοτομικού σχεδίου πόλης Βελεστίνου και την 198/09 απόφαση του ίδιου Συμβουλίου που επικαιροποιεί την 114/06 απόφαση του.

6. Την αριθ. πρωτ. 447/1.2.2010 εισήγηση της Διεύθυνσης ΧΩ.Π.Ε. προς το ΣΧΟΠ Νομού Μαγνησίας.

7. Το από 15.4.2010 Πρακτικό του ΣΧΟΠ Νομού Μαγνησίας το οποίο γνωμοδοτεί θετικά και ομόφωνα για την έγκριση της τροποποίησης.

8. Την υπ' αριθμ. 948/2009 (ΦΕΚ Β 184) και τις τροποποιητικές αυτής (124/2009 και 9300/2009, ΦΕΚ Β΄ 1817) αποφάσεις Νομάρχη περί μεταβίβασης αρμοδιοτήτων στους Αντινομάρχες και Νομ. Συμβούλους και επειδή

Με την προτεινόμενη τροποποίηση του σχεδίου πόλης Βελεστίνου στο Ο.Τ. που περικλείεται από ανώνυμες οδούς σχεδίου πόλης (όπως σημειώνεται στο συνημμένο τοπογραφικό διάγραμμα) του Δήμου Φερών Νομού Μαγνησίας και συγκεκριμένα με την αναγνώριση της υφισταμένης οδού «αποκτούν» πρόσωπο σε κοινόχρηστο χώρο, άρα και δυνατότητα δόμησης, οικόπεδα τα οποία σήμερα δεν είναι οικοδομήσιμα. Με την τροποποίηση αυτή αυξάνονται οι κοινόχρηστοι χώροι της περιοχής, αποφασίζουμε:

Την έγκριση της τροποποίησης του εγκεκριμένου ρυμοτομικού σχεδίου πόλης Βελεστίνου του Δήμου Φερών στο Ο.Τ. που περικλείεται από ανώνυμες οδούς σχεδίου πόλης όπως ακριβώς σημειώνεται στο συνημμένο τοπογραφικό διάγραμμα κλίμακας 1:500 που συντάχθηκε στις 10.3.2009 και θεωρείται από το Δήμο Φερών.

Από τις διατάξεις της απόφασης αυτής δεν προκαλείται δαπάνη σε βάρος του δημοσίου.

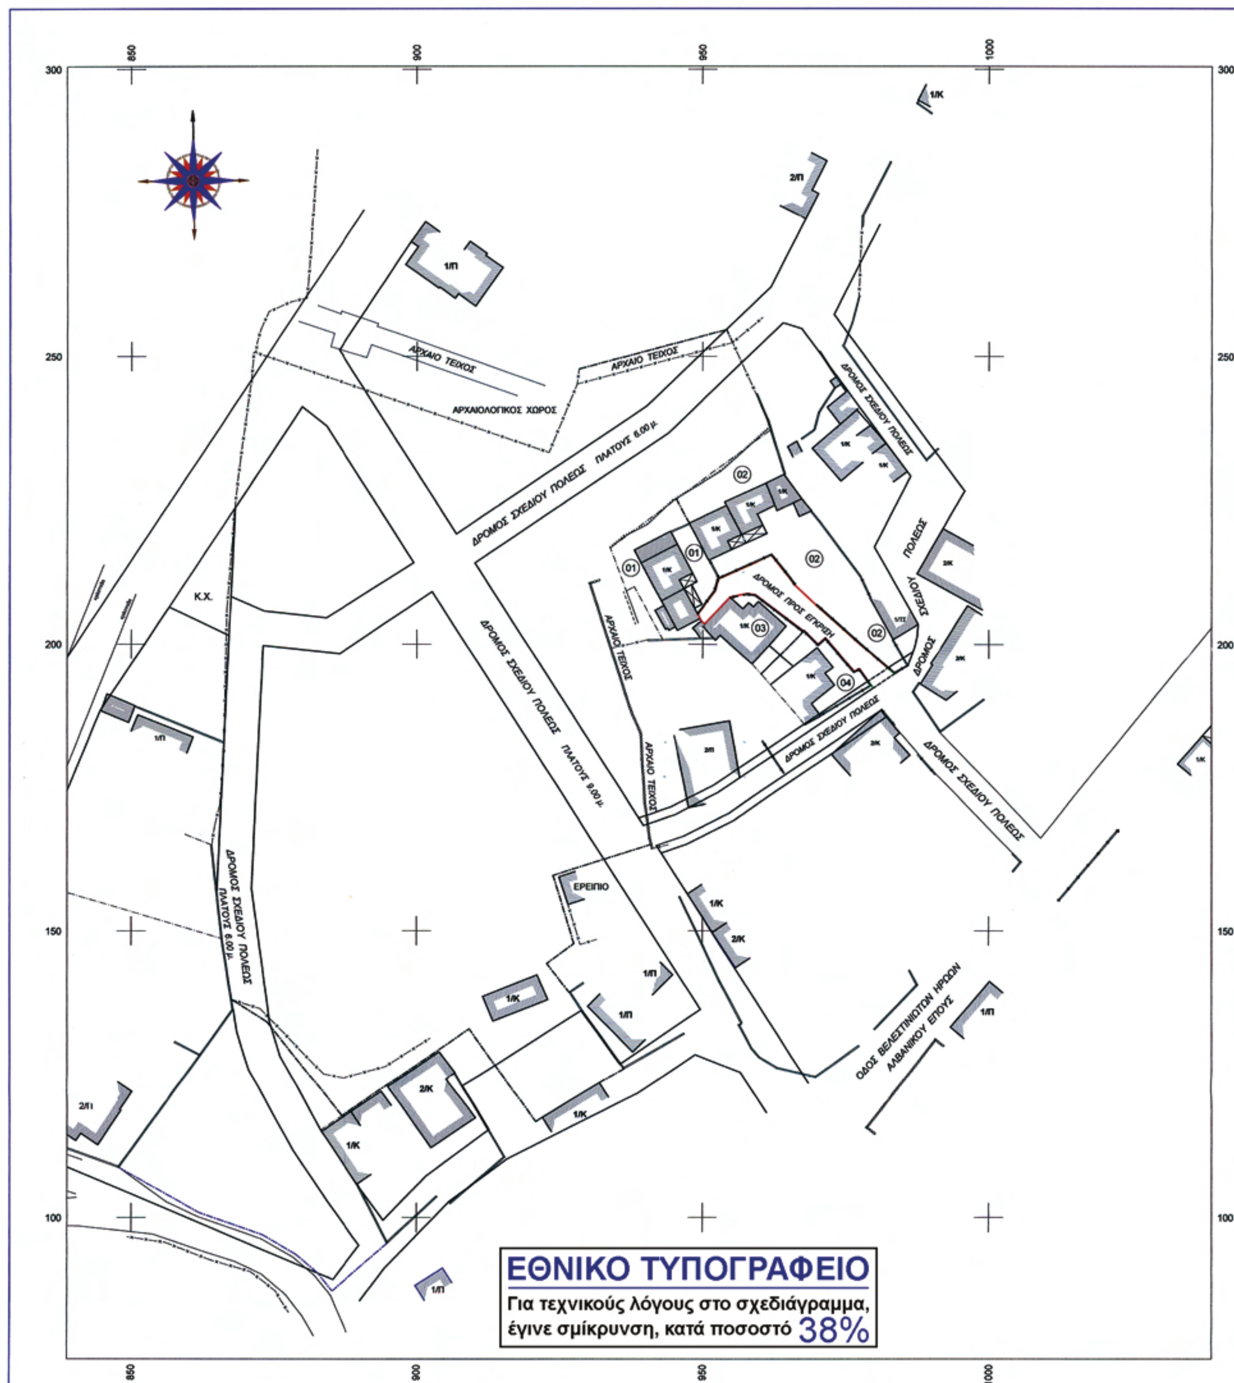
Ακριβές αντίγραφο του πρωτοτύπου τοπογραφικού διαγράμματος που την συνοδεύει, θα αναρτηθεί στον πίνακα ανακοινώσεων της Διεύθυνσης ΧΩ.Π.Ε. της Νομαρχιακής Αυτοδιοίκησης Μαγνησίας επί 15ήμερον για να λάβουν γνώση οι ενδιαφερόμενοι.

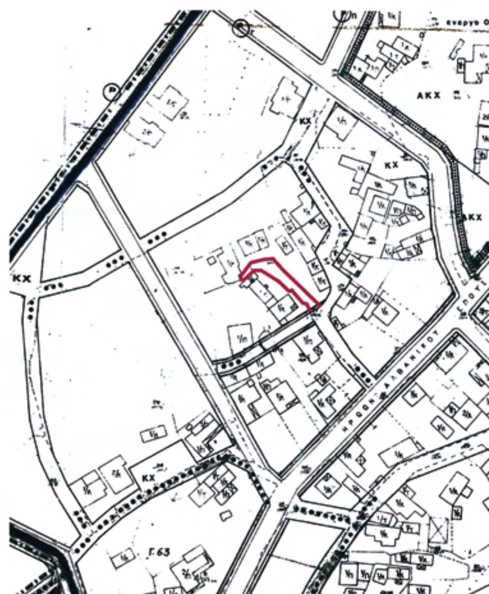
Η απόφαση αυτή να δημοσιευθεί στην Εφημερίδα της Κυβερνήσεως.

Βόλος, 22 Ιουλίου 2010

Η Αντινομάρχης

ΑΝΑΣΤΑΣΙΑ ΟΙΚΟΝΟΜΟΥ


ΑΡΧΑΙΟ ΤΕΙΧΟΣ
ΑΡΧΑΙΟΛΟΓΙΚΟΣ ΧΩΡΟΣ
ΔΡΟΜΟΣ ΣΧΕΔΙΟΥ ΠΟΛΕΩΣ ΠΛΑΤΟΥΣ 6.00 μ.
ΔΡΟΜΟΣ ΣΧΕΔΙΟΥ ΠΟΛΕΩΣ ΠΛΑΤΟΥΣ 8.00 μ.
ΔΡΟΜΟΣ ΣΧΕΔΙΟΥ ΠΟΛΕΩΣ
ΔΡΟΜΟΣ ΠΡΟΣ ΕΓΚΡΙΣΗ
Κ.Χ.
ΕΡΕΙΠΙΟ
ΟΔΟΣ ΒΕΛΕΣΤΙΝΙΩΤΩΝ ΗΡΩΩΝ ΑΛΒΑΝΙΚΟΥ ΕΠΟΥΣ
ΕΘΝΙΚΟ ΤΥΠΟΓΡΑΦΕΙΟ
Για τεχνικούς λόγους στο σχεδιάγραμμα, έγινε σμίκρυνση, κατά ποσοστό 38%



ΚΤΗΜΑΤΟΛΟΓΙΚΟΣ ΠΙΝΑΚΑΣ

α/α	ΟΝΟΜΑΤΕΠΩΝΥΜΟ	ΑΡΙΘΜΟΣ ΙΔΙΟΚΤΗΣΙΑΣ	ΔΙΕΥΘΥΝΣΗ
1	ΣΤΕΡΓΙΟΣ ΚΟΥΒΑΤΑΣ	01	ΒΕΛΕΣΤΙΝΟ
2	ΖΩΗ ΚΟΥΒΑΤΑ σύζυγος ΙΩΑΝΝΗ ΜΠΑΛΑΜΩΤΗ	02	ΒΕΛΕΣΤΙΝΟ
3	ΕΥΑΓΓΕΛΟΣ ΚΟΥΒΑΤΑΣ	03	ΒΕΛΕΣΤΙΝΟ
4	ΠΑΥΛΟΣ ΚΟΥΒΑΤΑΣ	04	ΒΕΛΕΣΤΙΝΟ

ΥΠΟΜΝΗΜΑ

- ΠΡΟΤΕΙΝΟΜΕΝΗ ΟΙΚΟΔΟΜΙΚΗ ΓΡΑΜΜΗ
- ΠΡΟΤΕΙΝΟΜΕΝΗ ΡΥΜΟΤΟΜΙΚΗ ΓΡΑΜΜΗ
- ΚΑΤΑΡΓΟΥΜΕΝΗ ΟΙΚΟΔΟΜΙΚΗ ΓΡΑΜΜΗ
- ΚΑΤΑΡΓΟΥΜΕΝΗ ΡΥΜΟΤΟΜΙΚΗ ΓΡΑΜΜΗ
- ΠΑΡΑΜΕΝΟΥΣΑ ΟΙΚΟΔΟΜΙΚΗ ΓΡΑΜΜΗ
- ΠΑΡΑΜΕΝΟΥΣΑ ΡΥΜΟΤΟΜΙΚΗ ΓΡΑΜΜΗ

ΕΛΛΗΝΙΚΗ ΔΗΜΟΚΡΑΤΙΑ
ΝΟΜΑΡΧΙΑΚΗ ΑΥΤΟΔΙΟΙΚΗΣΗ ΜΑΓΝΗΣΙΑΣ
ΔΙΕΥΘΥΝΣΗ ΠΕ.ΧΩ.Π.Ε.
ΤΜΗΜΑ ΠΟΛΕΟΔΟΜΙΑΣ και ΠΟΛΕΟΔΟΜΙΚΩΝ ΕΦΑΡΜΟΓΩΝ

ΤΡΟΠΟΠΟΙΗΣΗ ΕΓΚΕΚΡΙΜΕΝΟΥ ΣΧΕΔΙΟΥ ΠΟΛΗΣ ΒΕΛΕΣΤΙΝΟΥ
ΔΗΜ. Δ/ΤΟΣ ΤΟΥ ΔΗΜΟΥ ΦΕΡΩΝ

ΓΙΑ ΤΗΝ ΑΝΑΓΝΩΡΙΣΗ ΥΦΙΣΤΑΜΕΝΟΥ ΔΡΟΜΟΥ
ΣΕ ΟΙΚΟΔΟΜΙΚΟ ΤΕΤΡΑΓΩΝΟ ΠΟΥ ΠΕΡΙΚΛΕΙΕΤΑΙ ΑΠΟ ΑΝΩΝΥΜΕΣ ΟΔΟΥΣ ΤΟΥ ΣΧΕΔΙΟΥ
ΣΤΟ ΝΟΜΟ ΜΑΓΝΗΣΙΑΣ

ΚΛΙΜΑΚΑ 1:500

ΘΕΩΡΗΣΗ

Η ΑΝΤΡΙΑ ΠΕ.ΧΩ.Π.Ε.
ΒΟΛΟΣ 22/07/2010



ΑΙΚΑΤΕΡΙΝΗ ΑΔΑΜΟΥ
ΑΡΧΙΤΕΚΤΩΝ ΜΗΧΑΝΙΚΟΣ

ΠΕΡΙΛΗΨΗ ΑΠΟΦΑΣΗΣ

Την έγκριση της Τροποποίησης του εγκεκριμένου Ρυμοτομικού Σχεδίου πόλης ΒΕΛΕΣΤΙΝΟΥ Δημ. Δ/τος του Δήμου ΦΕΡΩΝ Νομού Μαγνησίας για την αναγνώριση υφιστάμενου δρόμου σε Ο.Τ. που περικλείεται από ανώνυμες οδούς του σχεδίου.

Εγκρίνεται ως παράρτημα της αριθ. 3167/2010 απόφασης
ΒΟΛΟΣ 22/07/2010
Η ΑΝΤΙΝΟΜΑΡΧΗΣ ΜΑΓΝΗΣΙΑΣ

ΑΝΑΣΤΑΣΙΑ ΟΙΚΟΝΟΜΟΥ

ΦΕΚ αρ... .... τεύχος Δ΄



15000326090810000 8

ΑΠΟ ΤΟ ΕΘΝΙΚΟ ΤΥΠΟΓΡΑΦΕΙΟ
ΚΑΠΟΔΙΣΤΡΙΟΥ 34 * ΑΘΗΝΑ 104 32 * ΤΗΛ. 210 52 79 000 * FAX 210 52 21 004
ΗΛΕΚΤΡΟΝΙΚΗ ΔΙΕΥΘΥΝΣΗ: http://www.et.gr – e-mail: webmaster.et@et.gr